

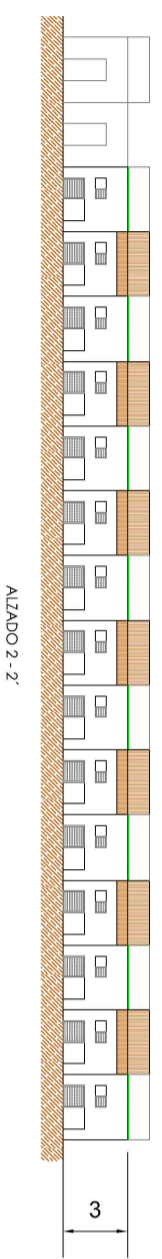
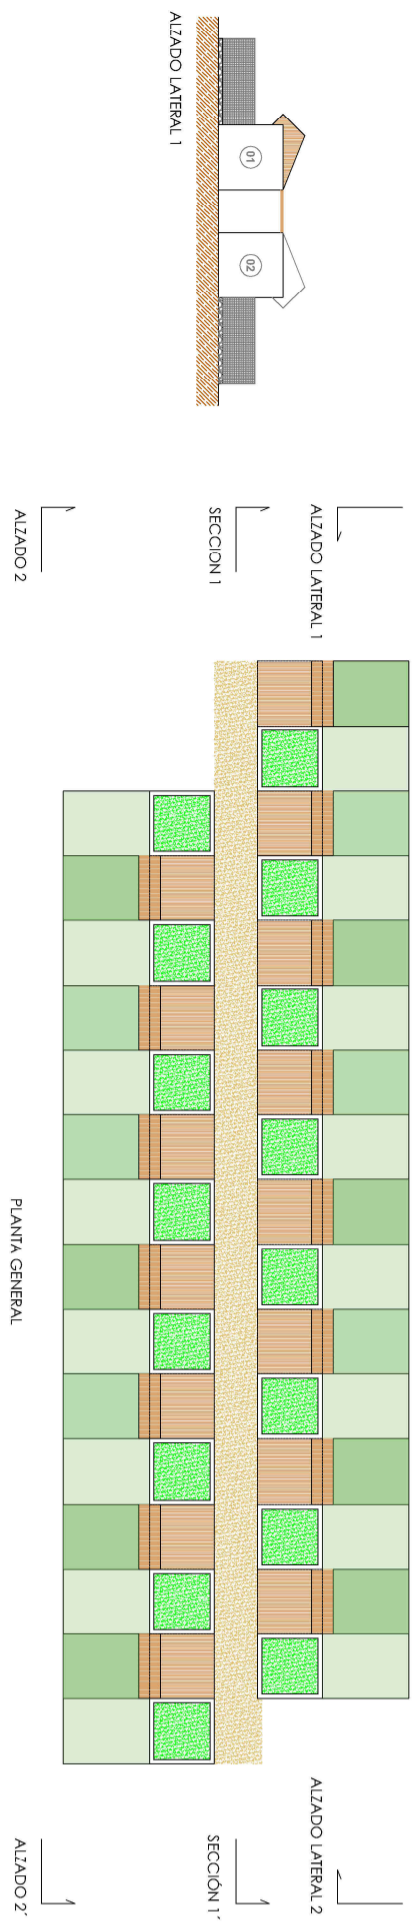
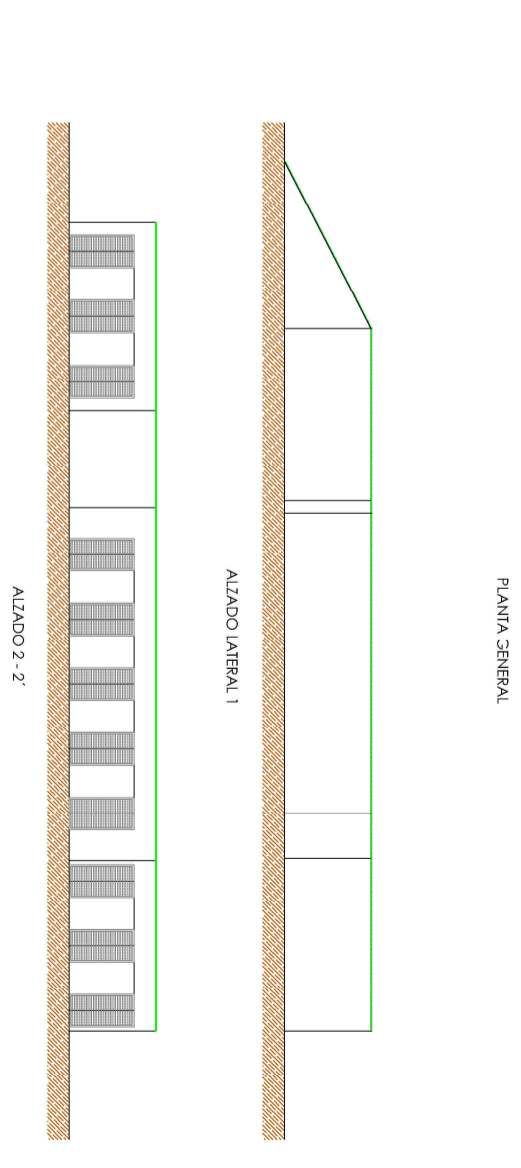



MÓDULOS TIPOLOGÍAS EDIFICIOS Nº 11.

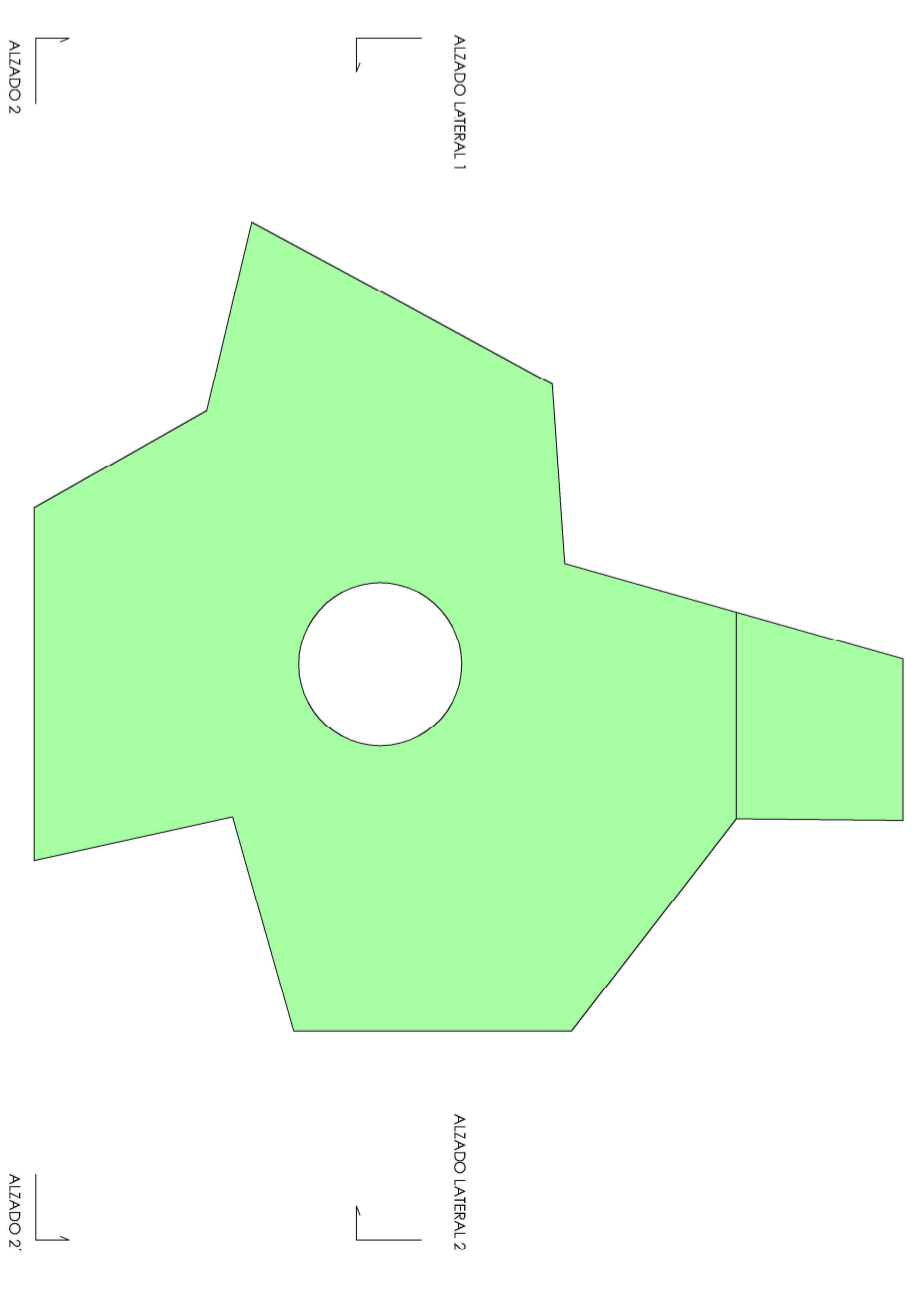

MÓDULOS TIPOLOGÍAS EDIFICIOS Nº 9, 10 Y 12.

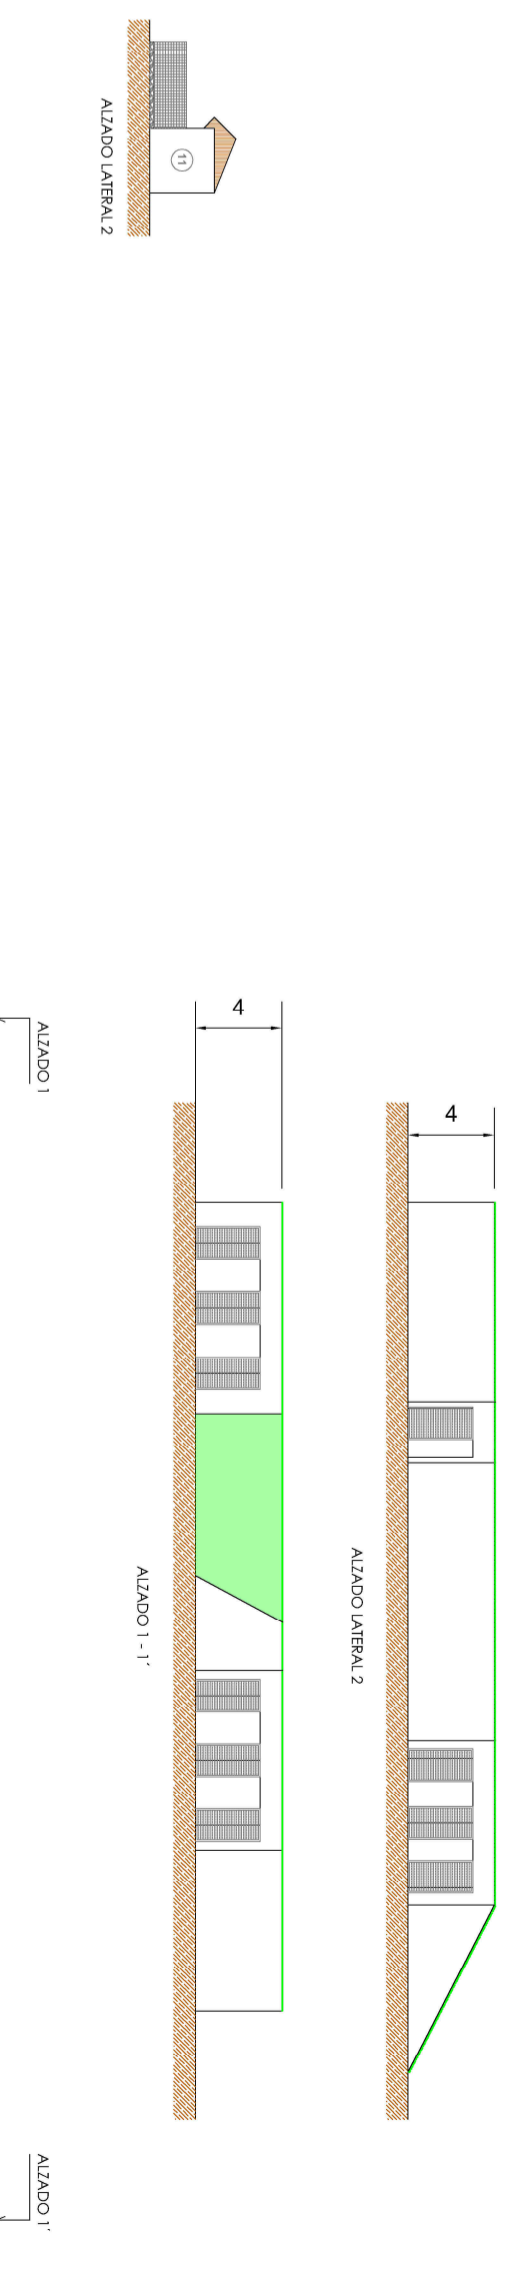

EDIFICIOS Nº 7.

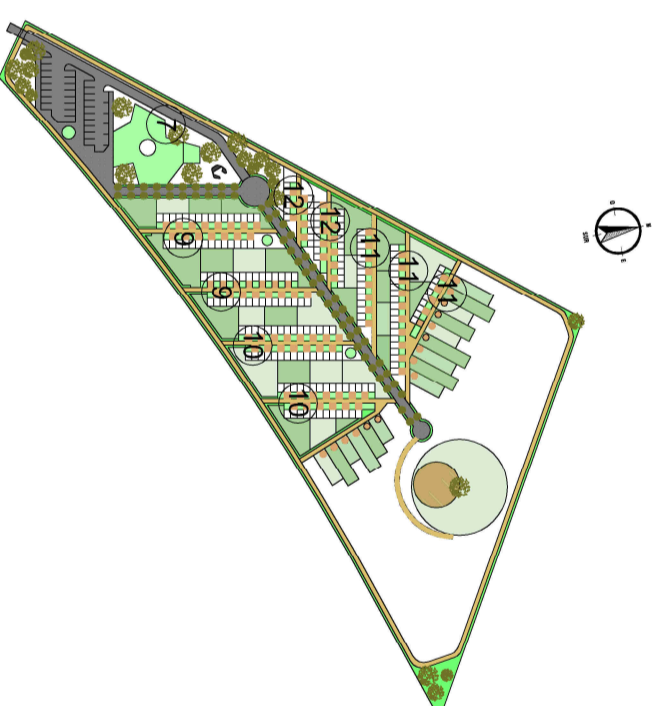

HOJA Nº	ESCALA	ESCALA GRÁFICA
1	1/350	0 50 100 150 200 250 300 350
PLANO	05	PLANTAS, ALZADOS Y SECCIONES DE LAS EDIFICACIONES

PROYECTO DE ACTUACIÓN PARA CUALIFICACIÓN PREVIA DE LOS TERRENOS PARA CENTRO DE ASISTENCIA, ESTANCIA Y RECREO DE ANIMALES DE COMPAÑÍA, LOS BARRIOS (CÁDIZ).

Fecha:	Promotor:	Técnico:	Consultor:
Junio 2022	SOS Parroria Los Barrios I	J.Manuel Izquierdo Toscano	Grupo de Estudios Avanzados sobre Territorio y Medio Ambiente "TEXTURAS"

